


WIES

# Projektmappe

Stand  
Projekt

5. Juni 2025  
Wiesenweg, Vitte Hiddensee

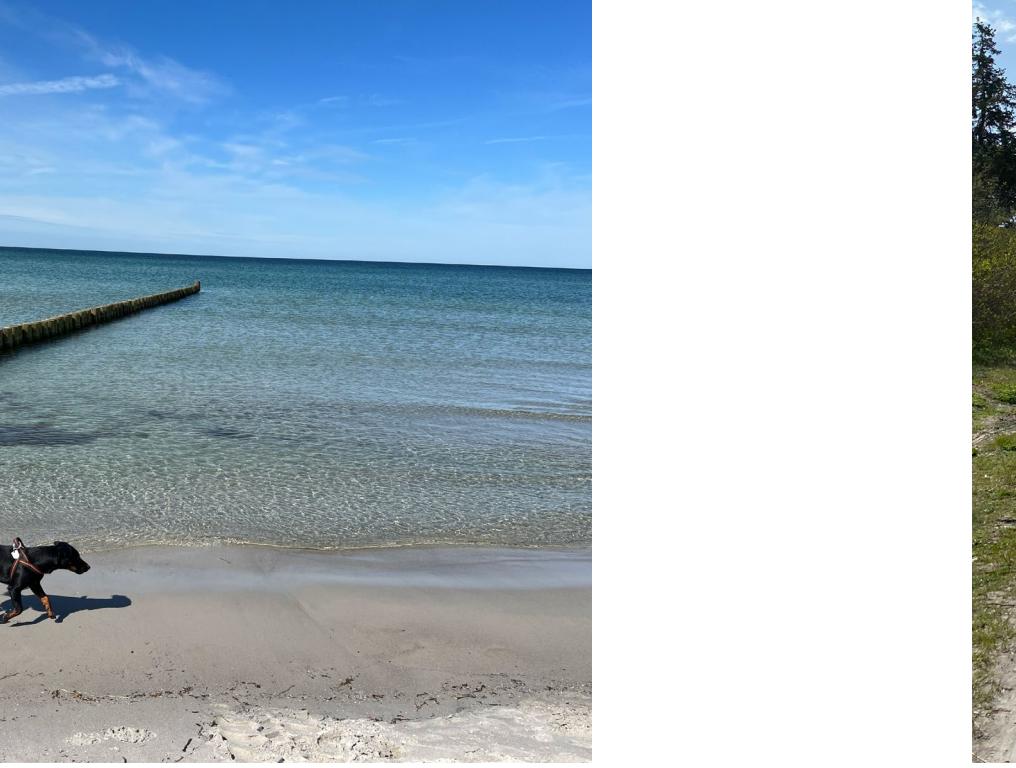


Grundstück


# Lageplan

Stand 5. Januar 2025

Stand: 5. Juni 2025


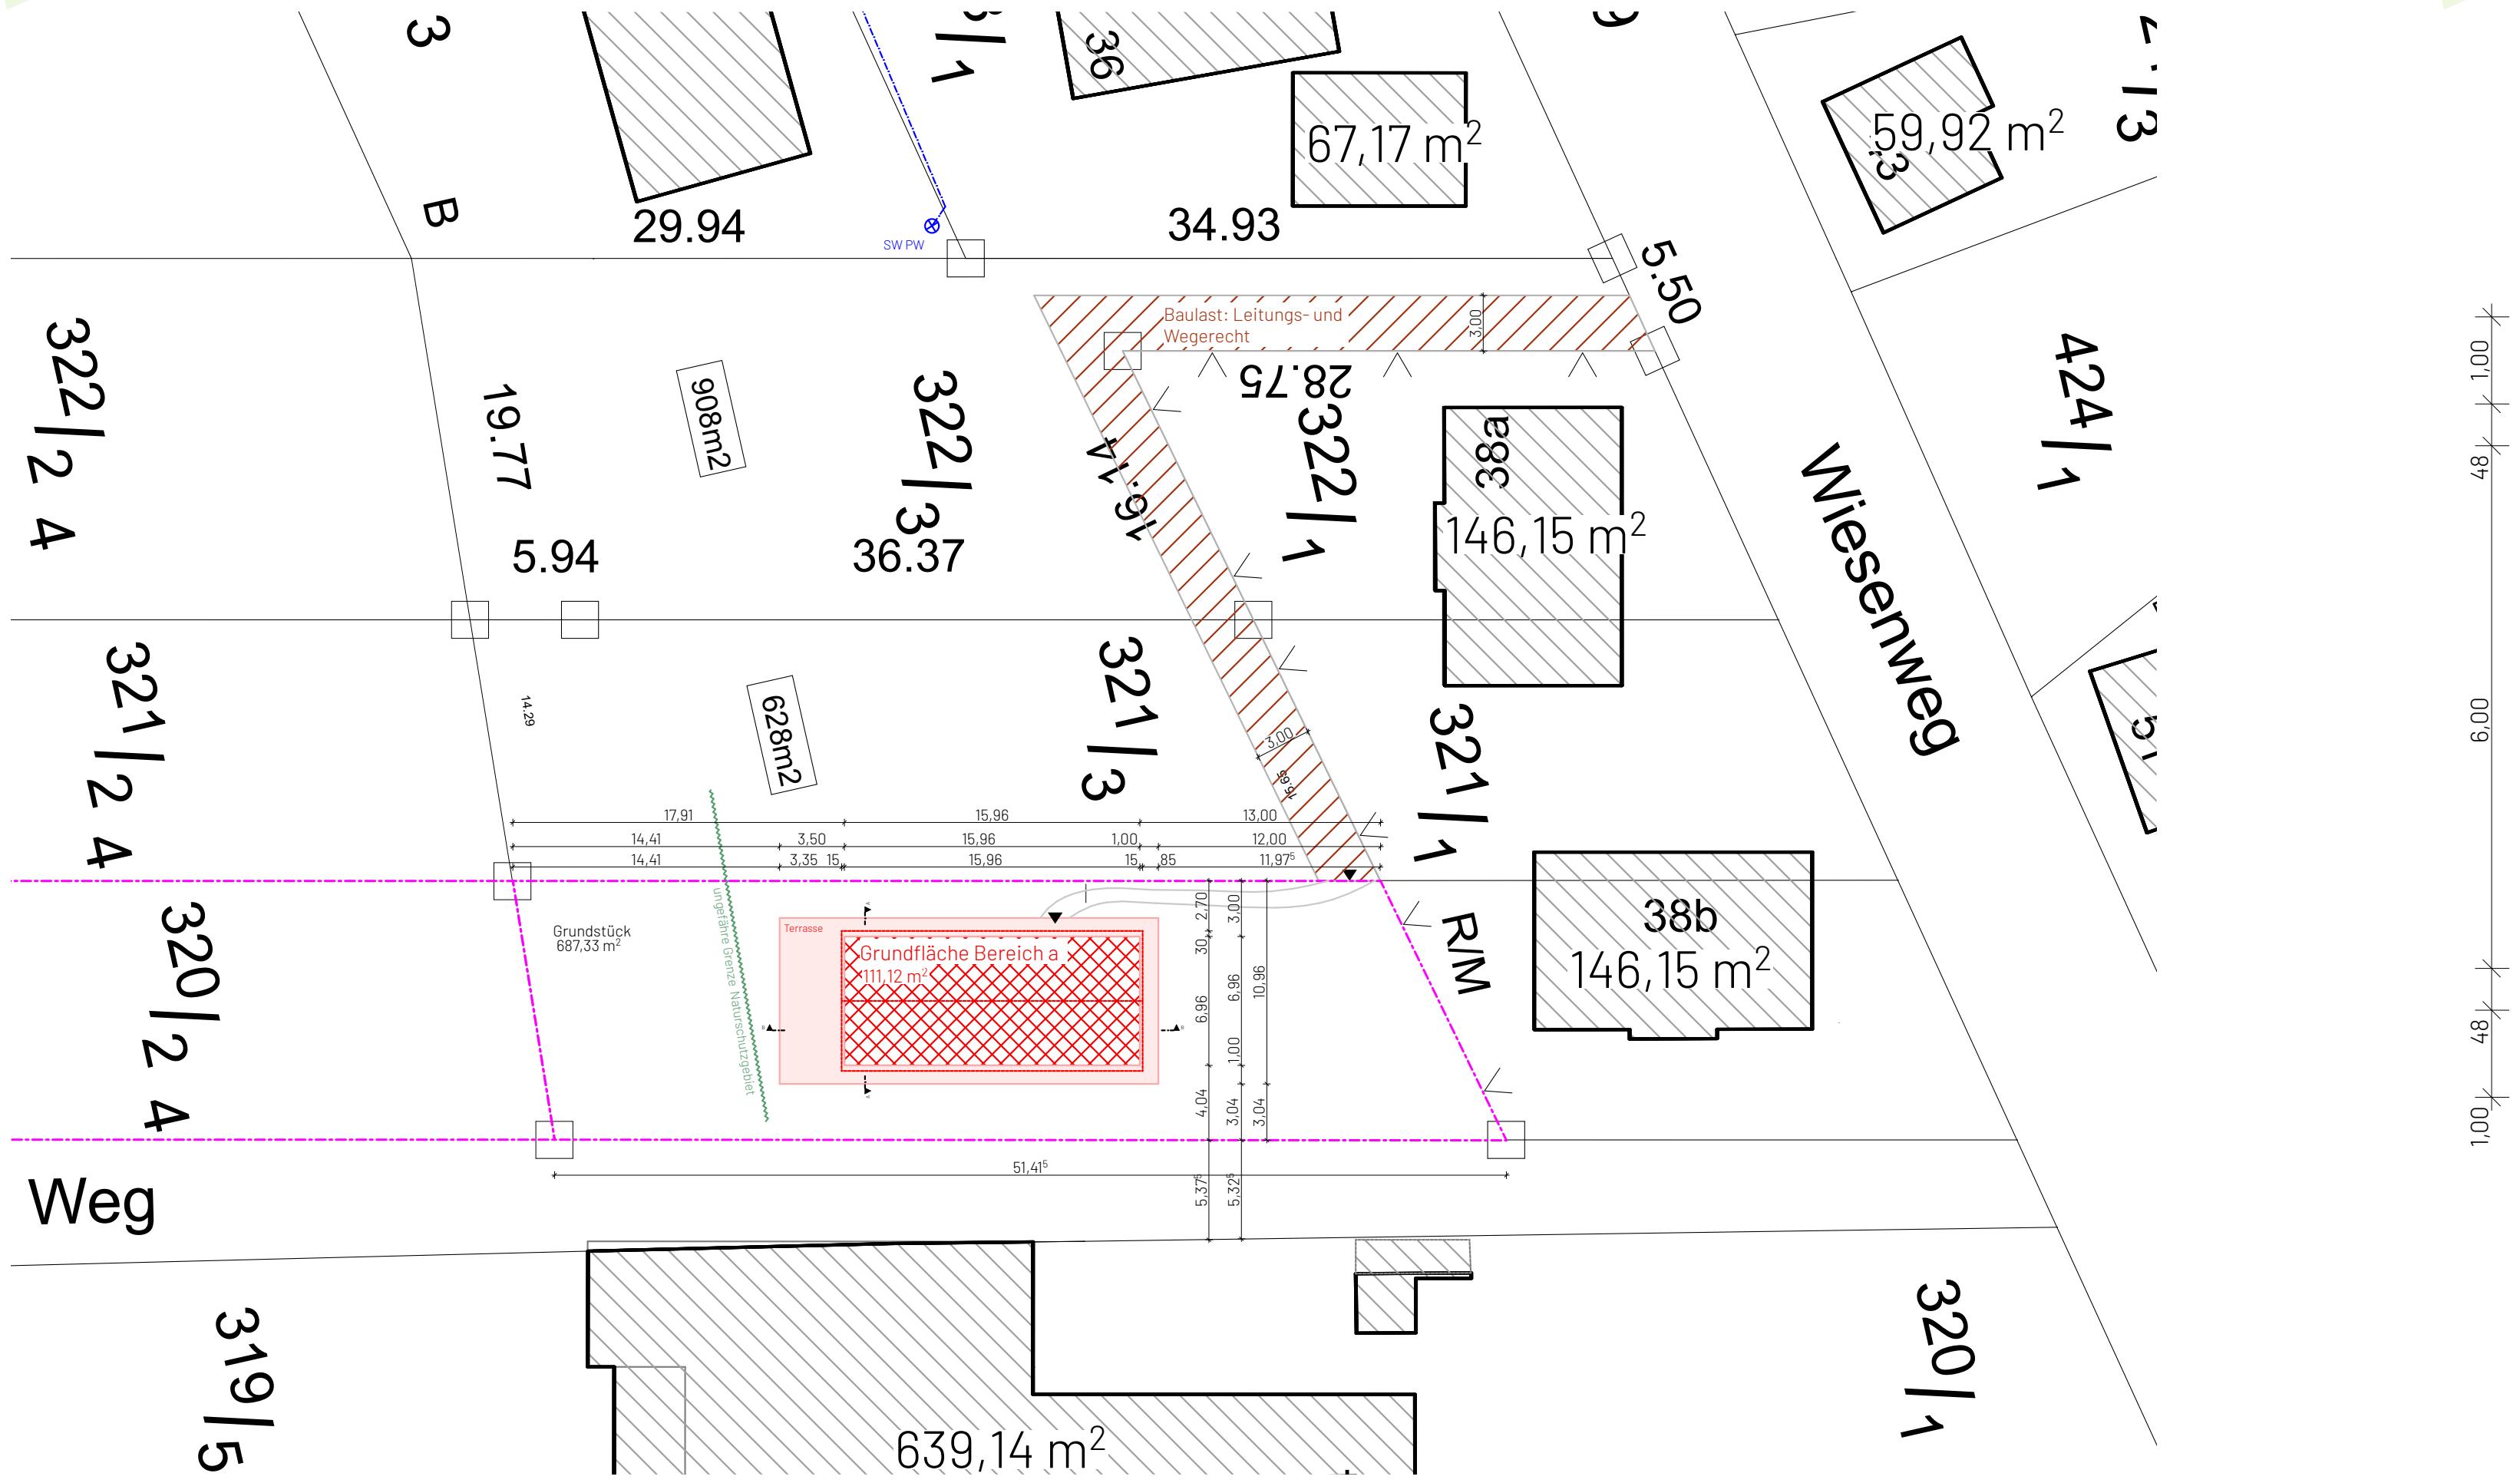


E

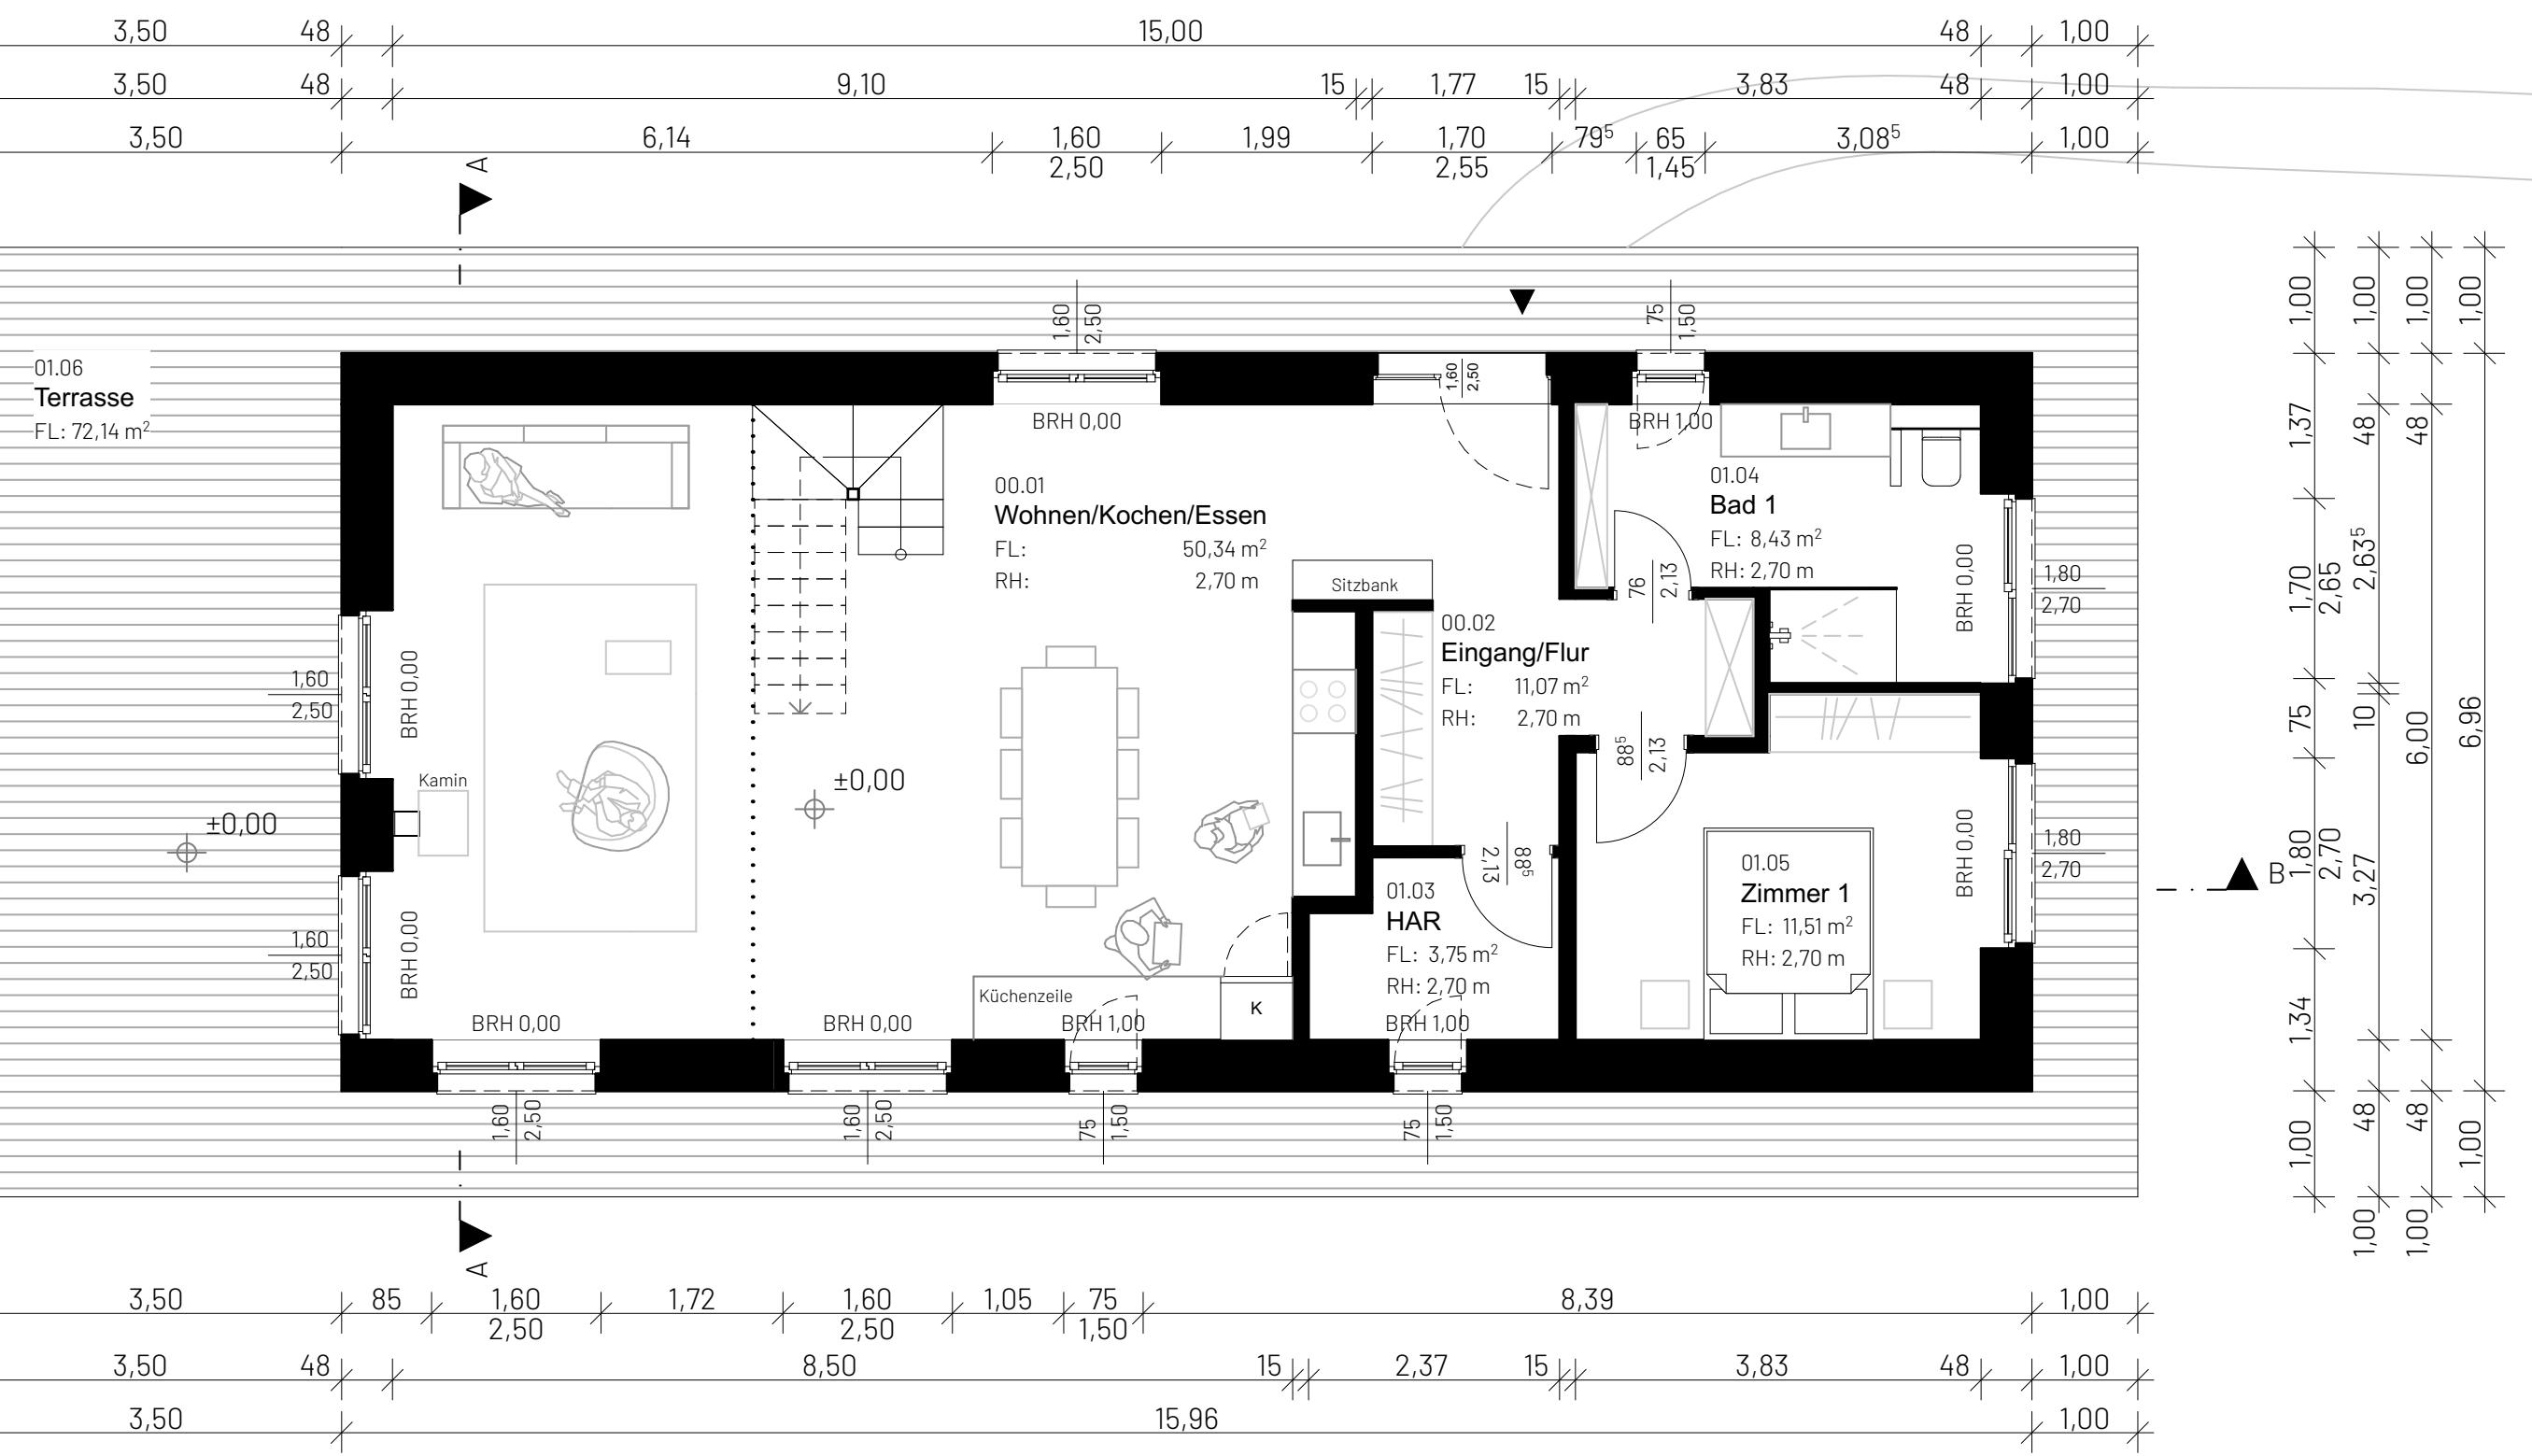


# Grundriss OG

Stand: 5. Juni 2025

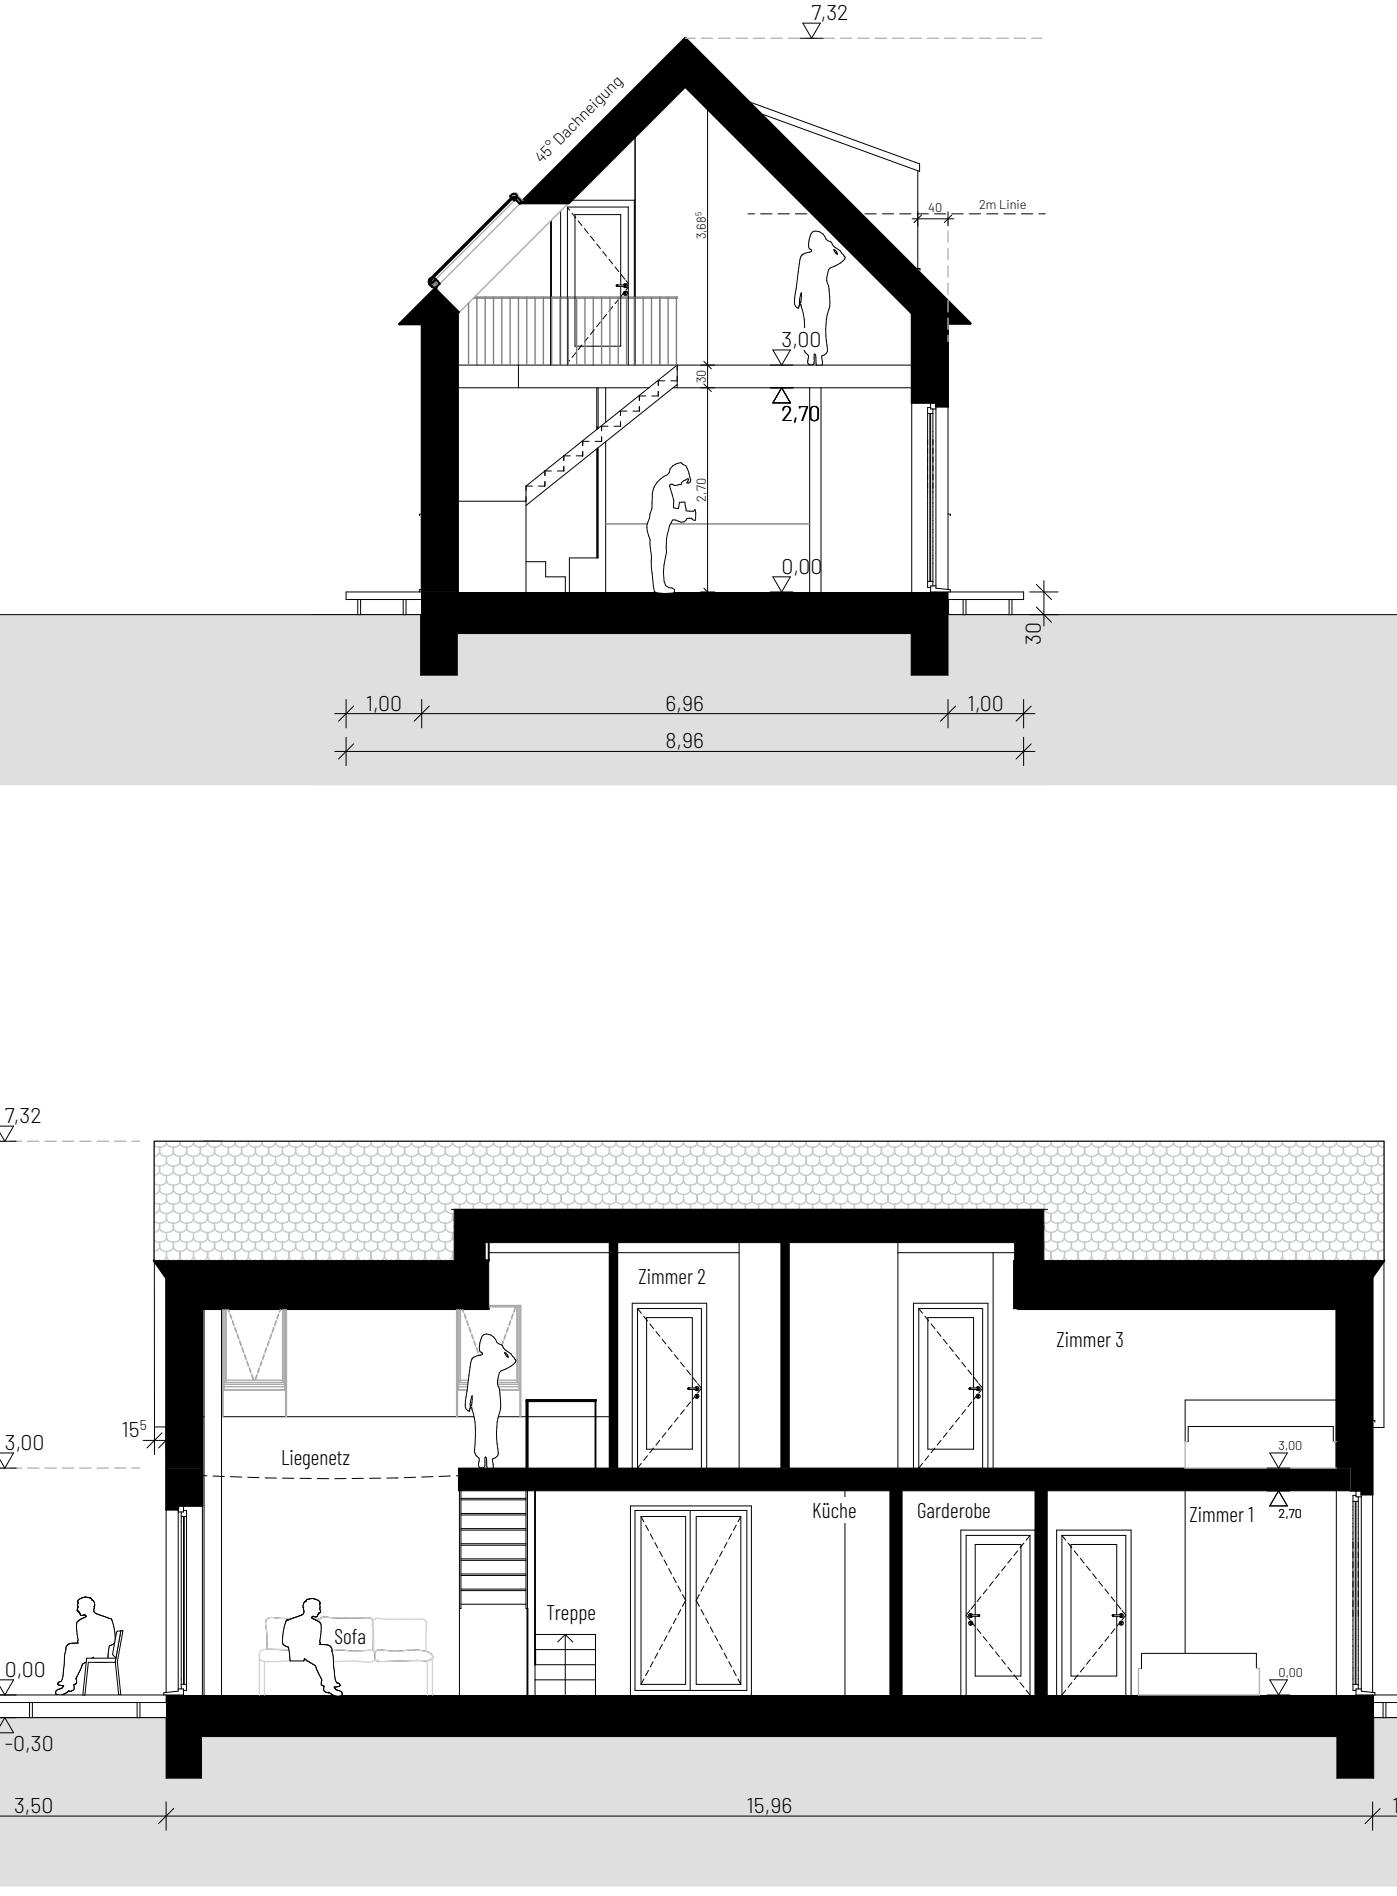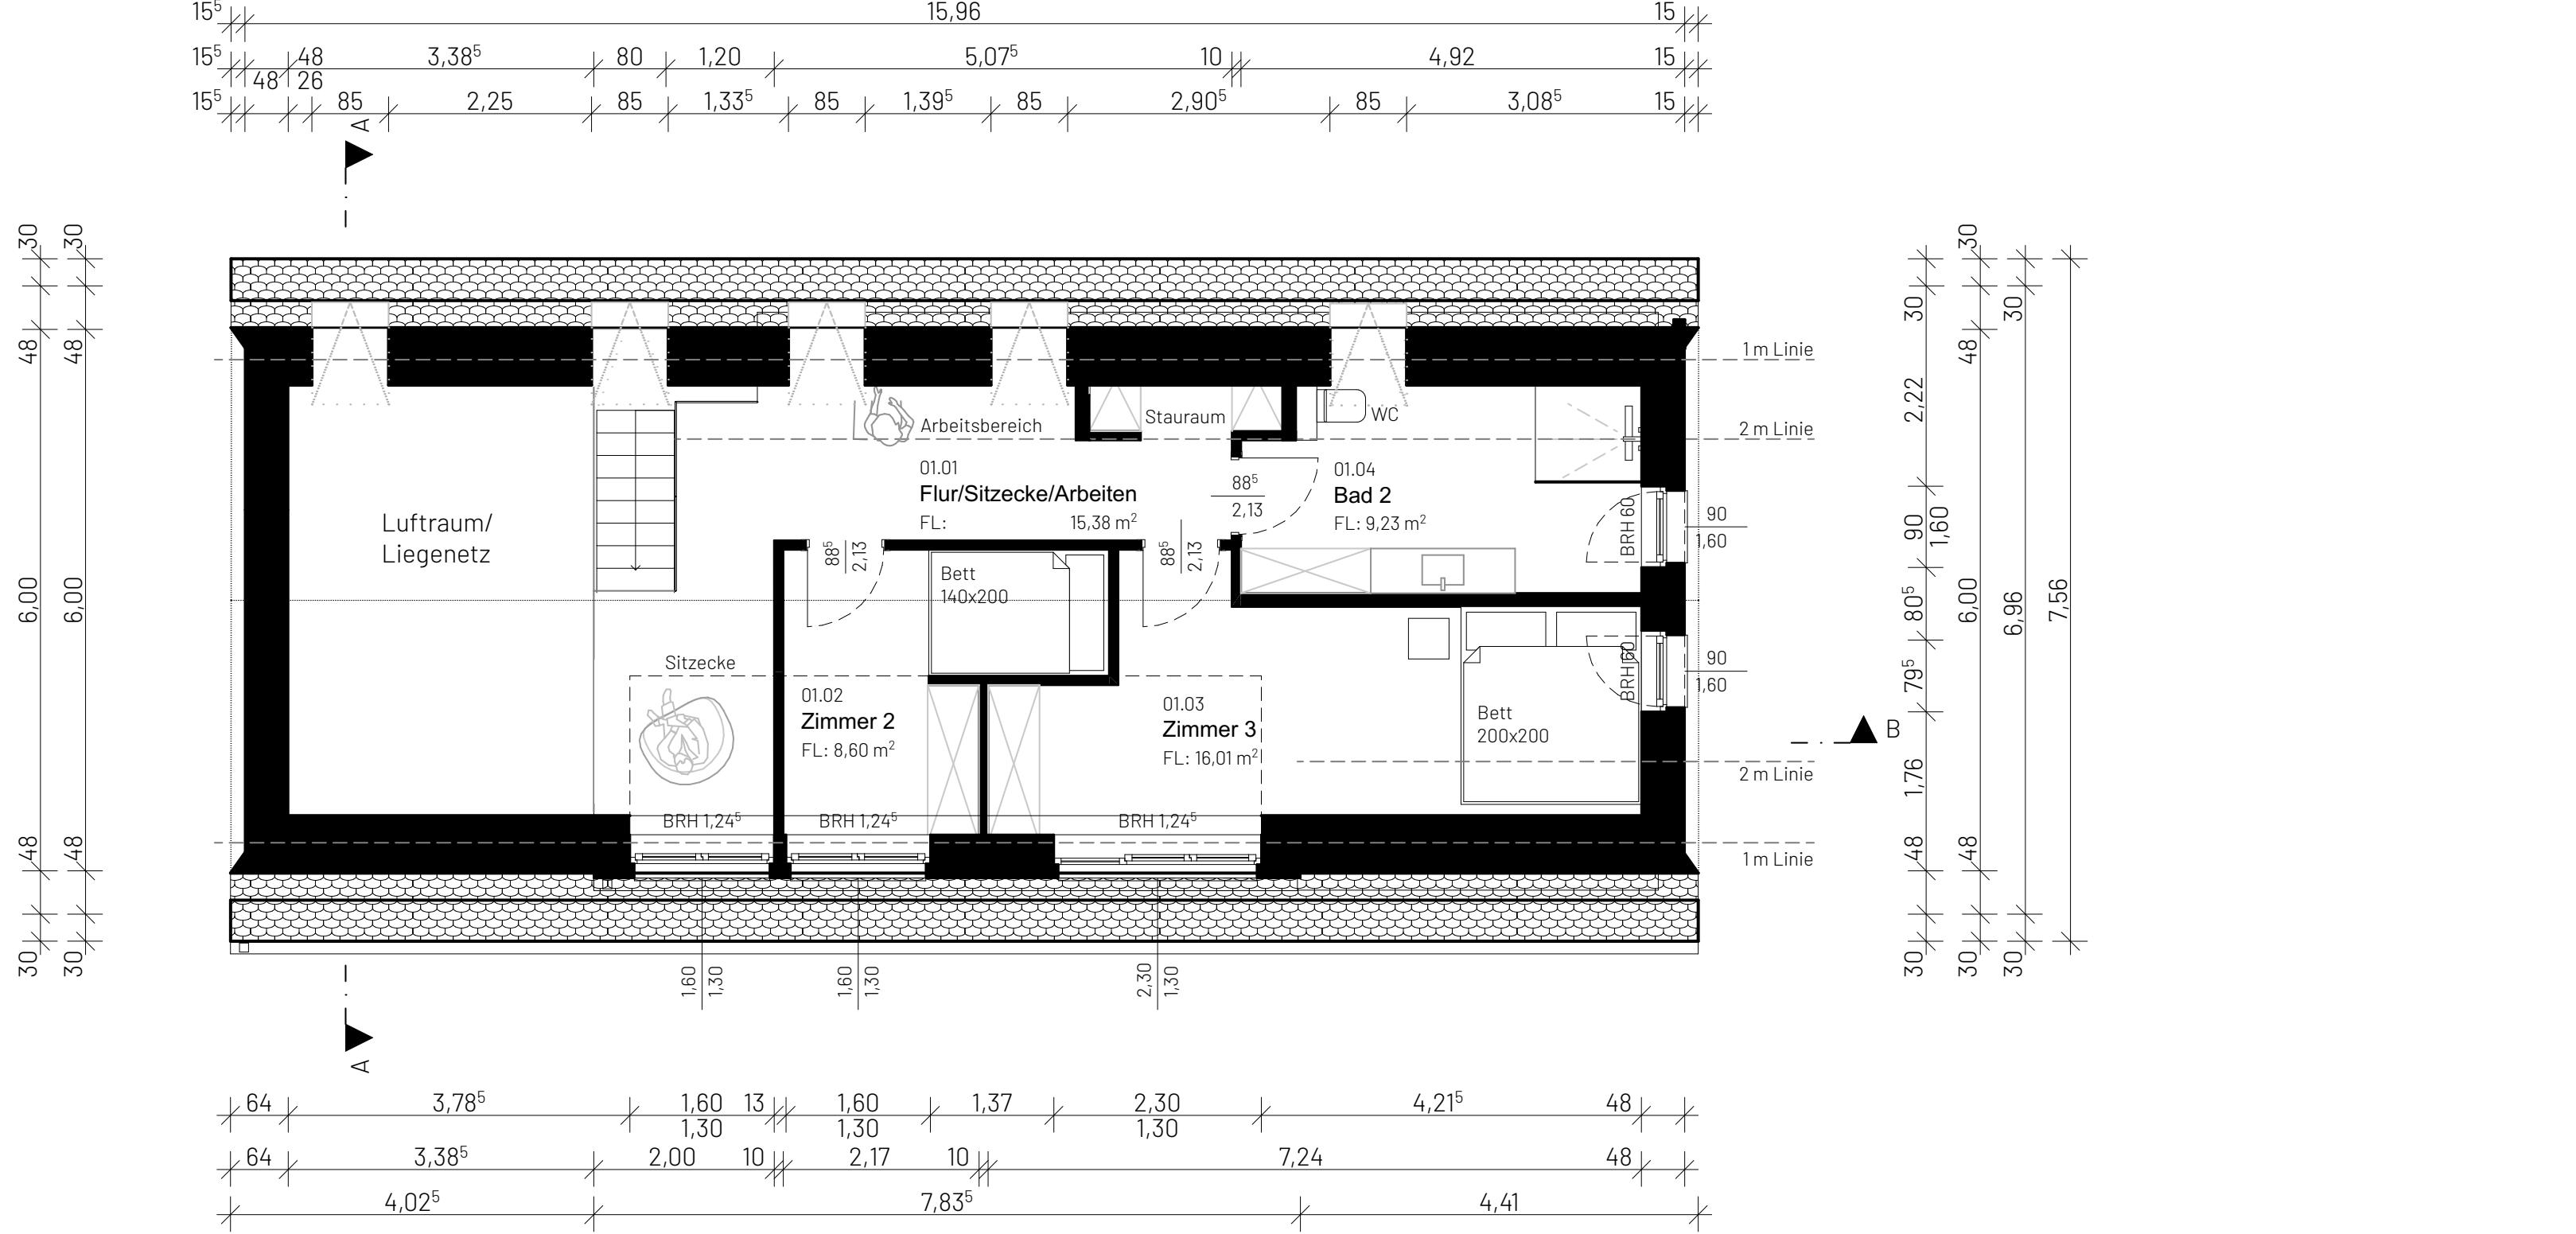

## Ansichten


Stand: 5. Juni 2025

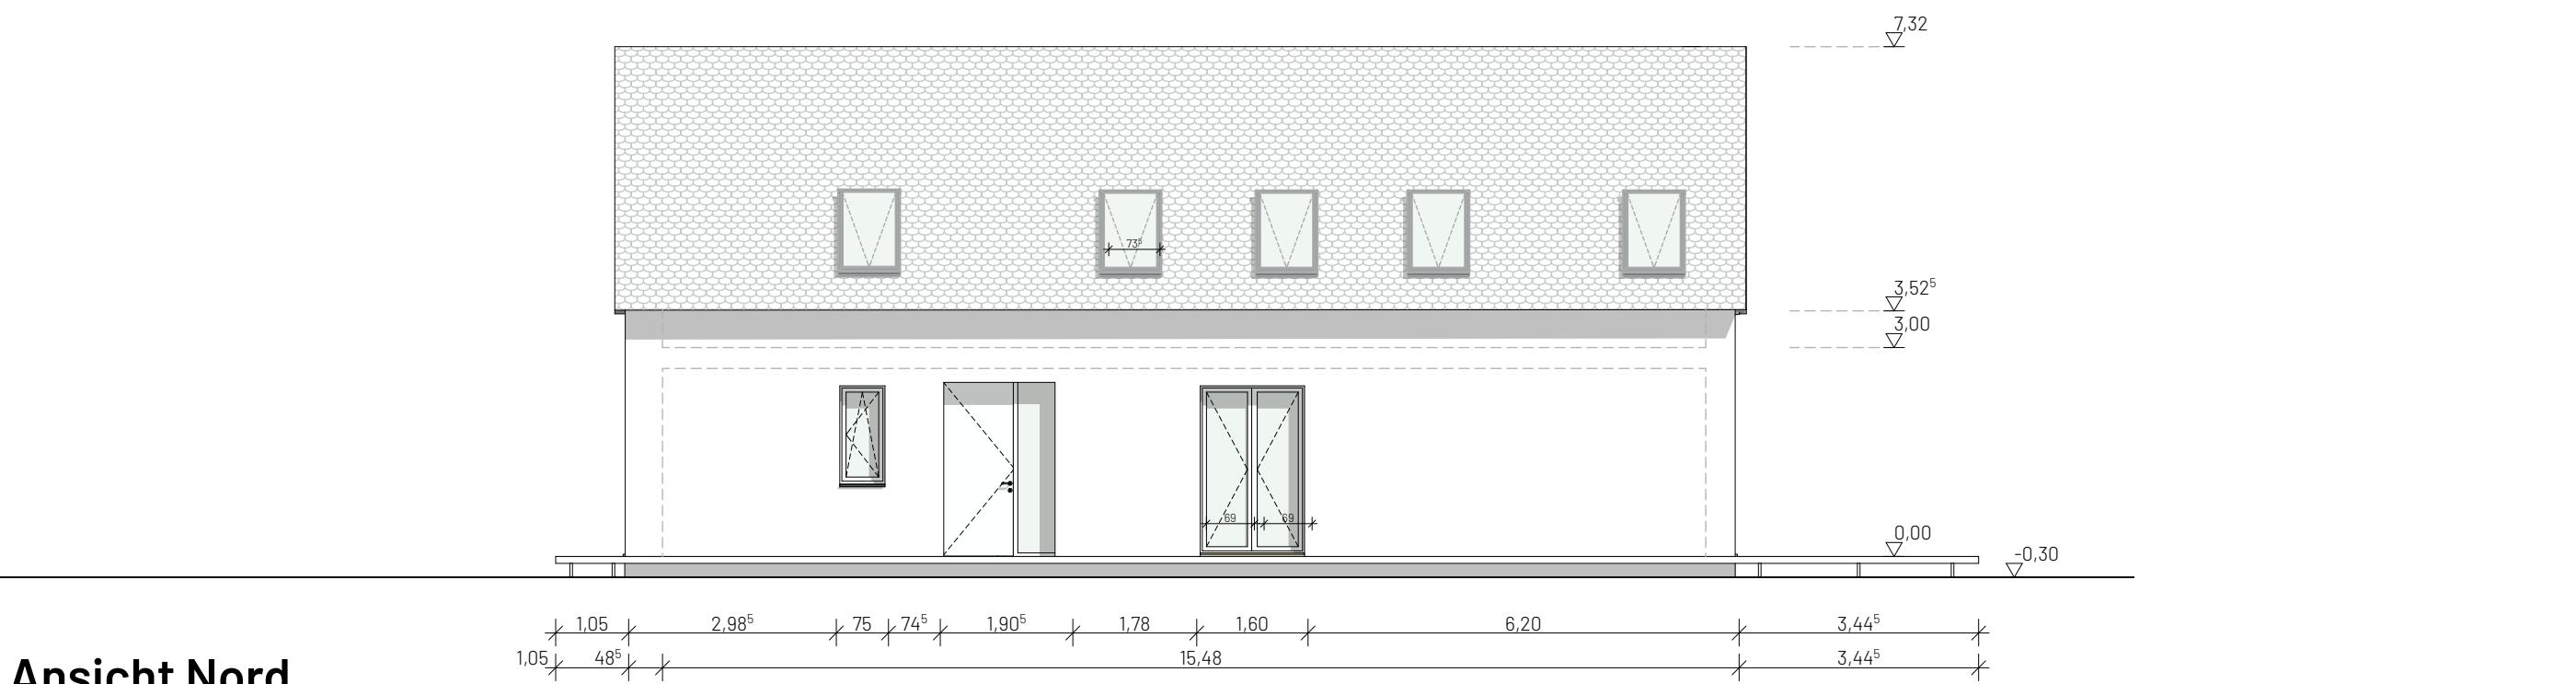

**Ansicht Nord**

## Ansichten


Stand: 5. Juni 2025

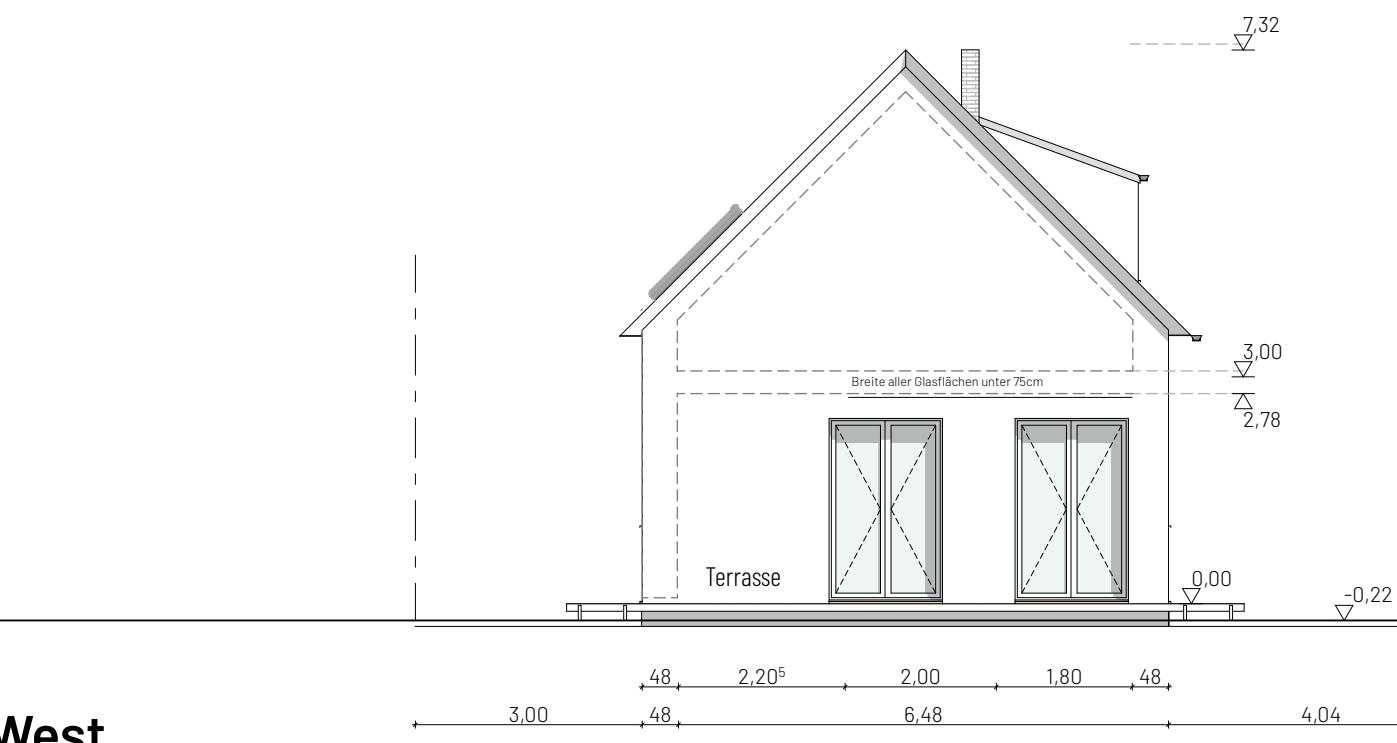

**Ansicht West**

## Ansichten


Stand: 5. Juni 2025

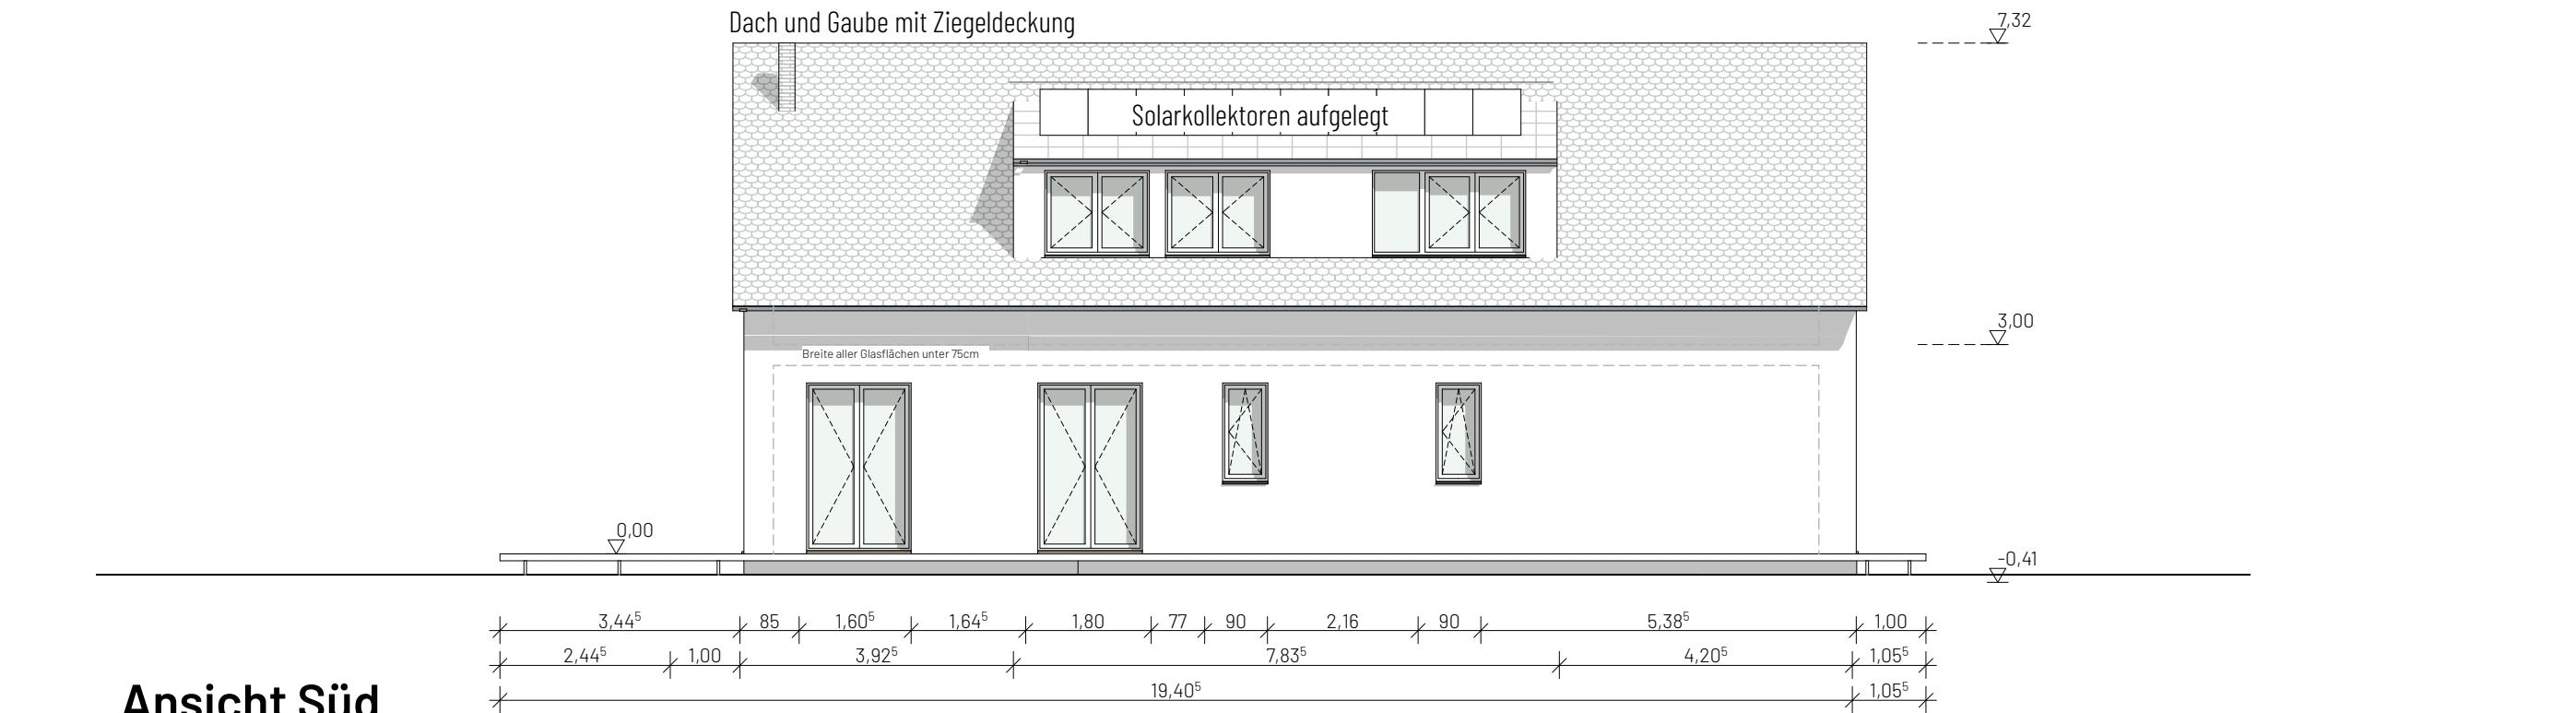

**Ansicht Süd**

## Ansichten

Stand: 5. Juni 2025

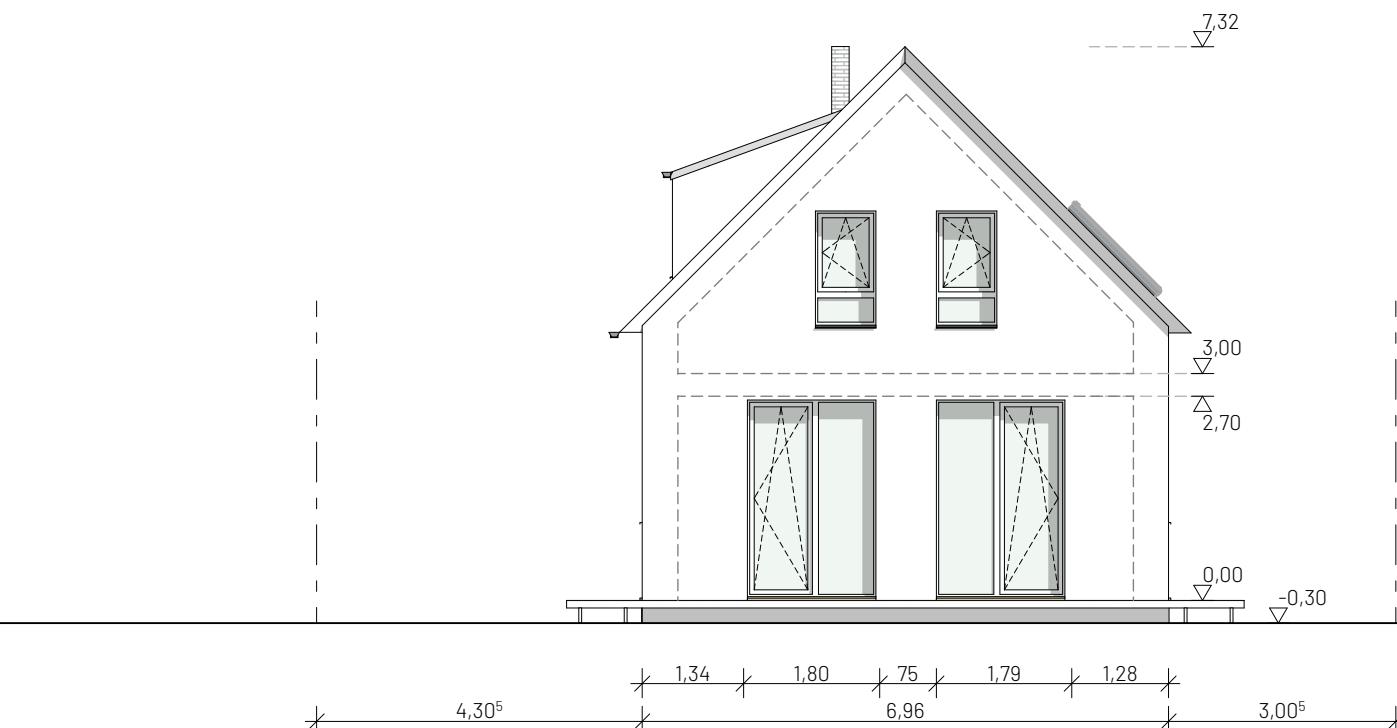


**Ansicht Ost**

cubus plan

cubus plan

# Perspektivschnitt exemplarisch

Stand: 5. Juni 2025

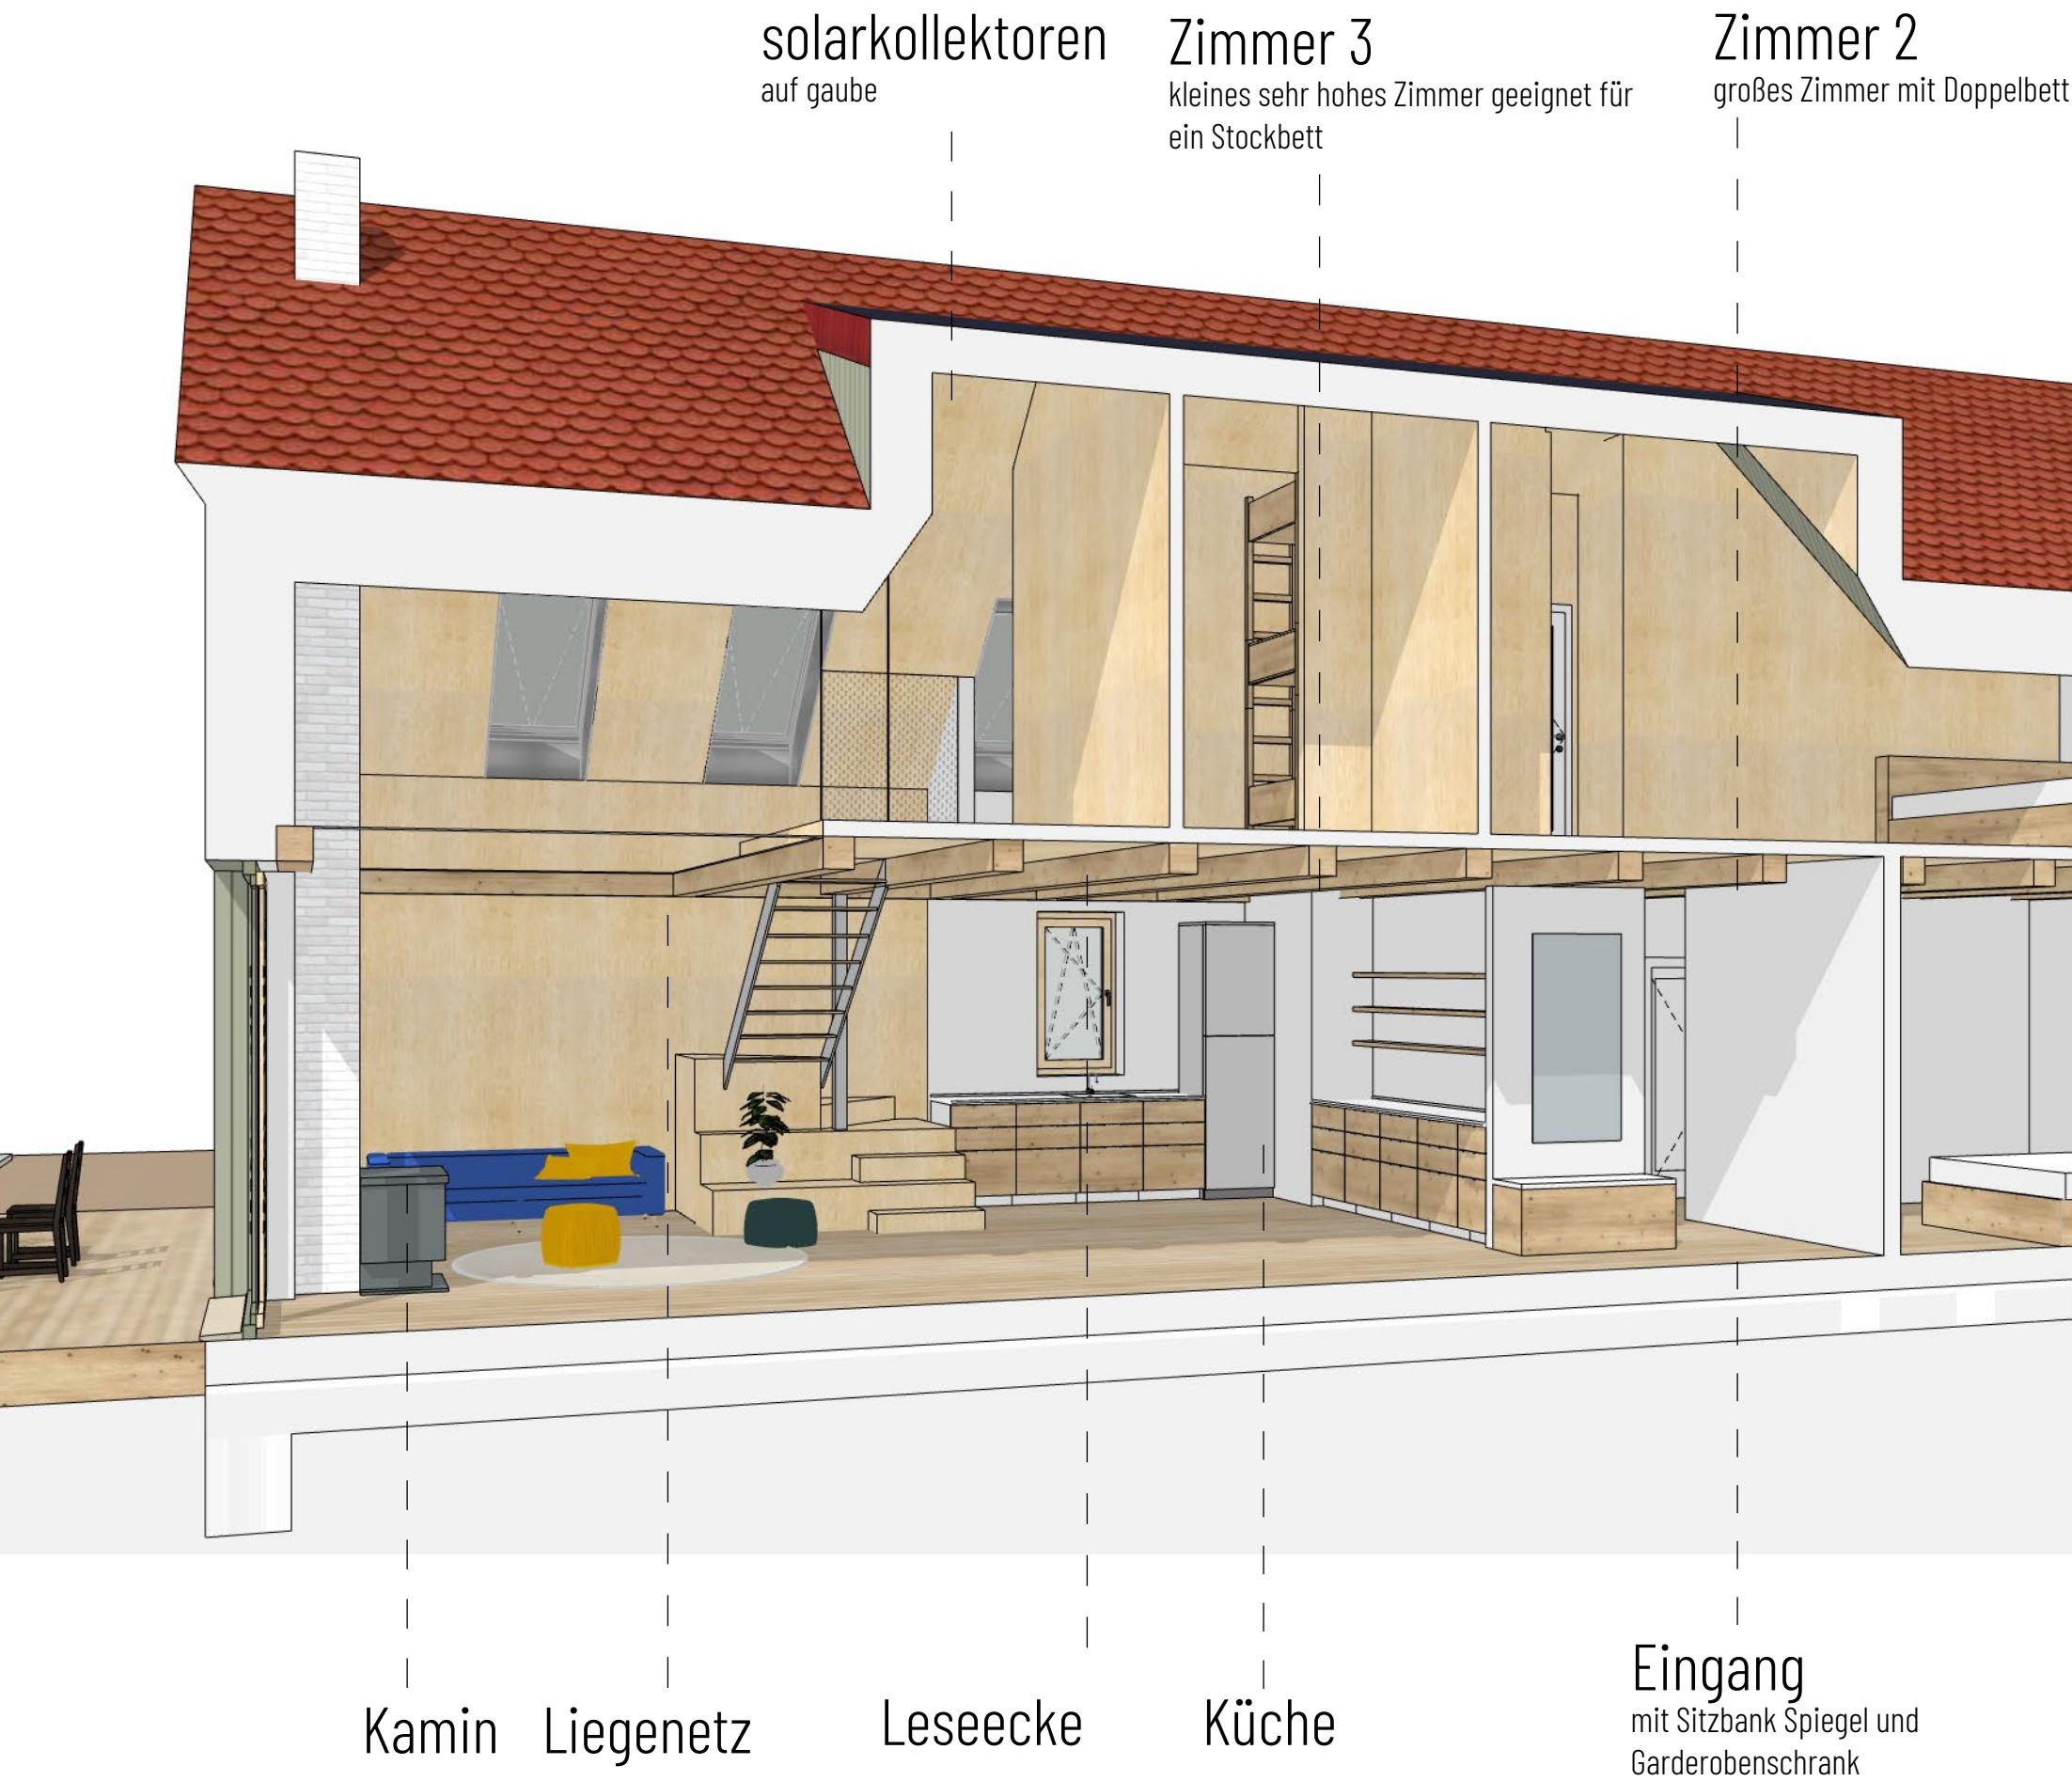


# Treppe

Stand: 5. Juni 2025



## Perspektive von außen // Putzfassade weiß mit grünen Faschen

Stand: 5. Juni 2025

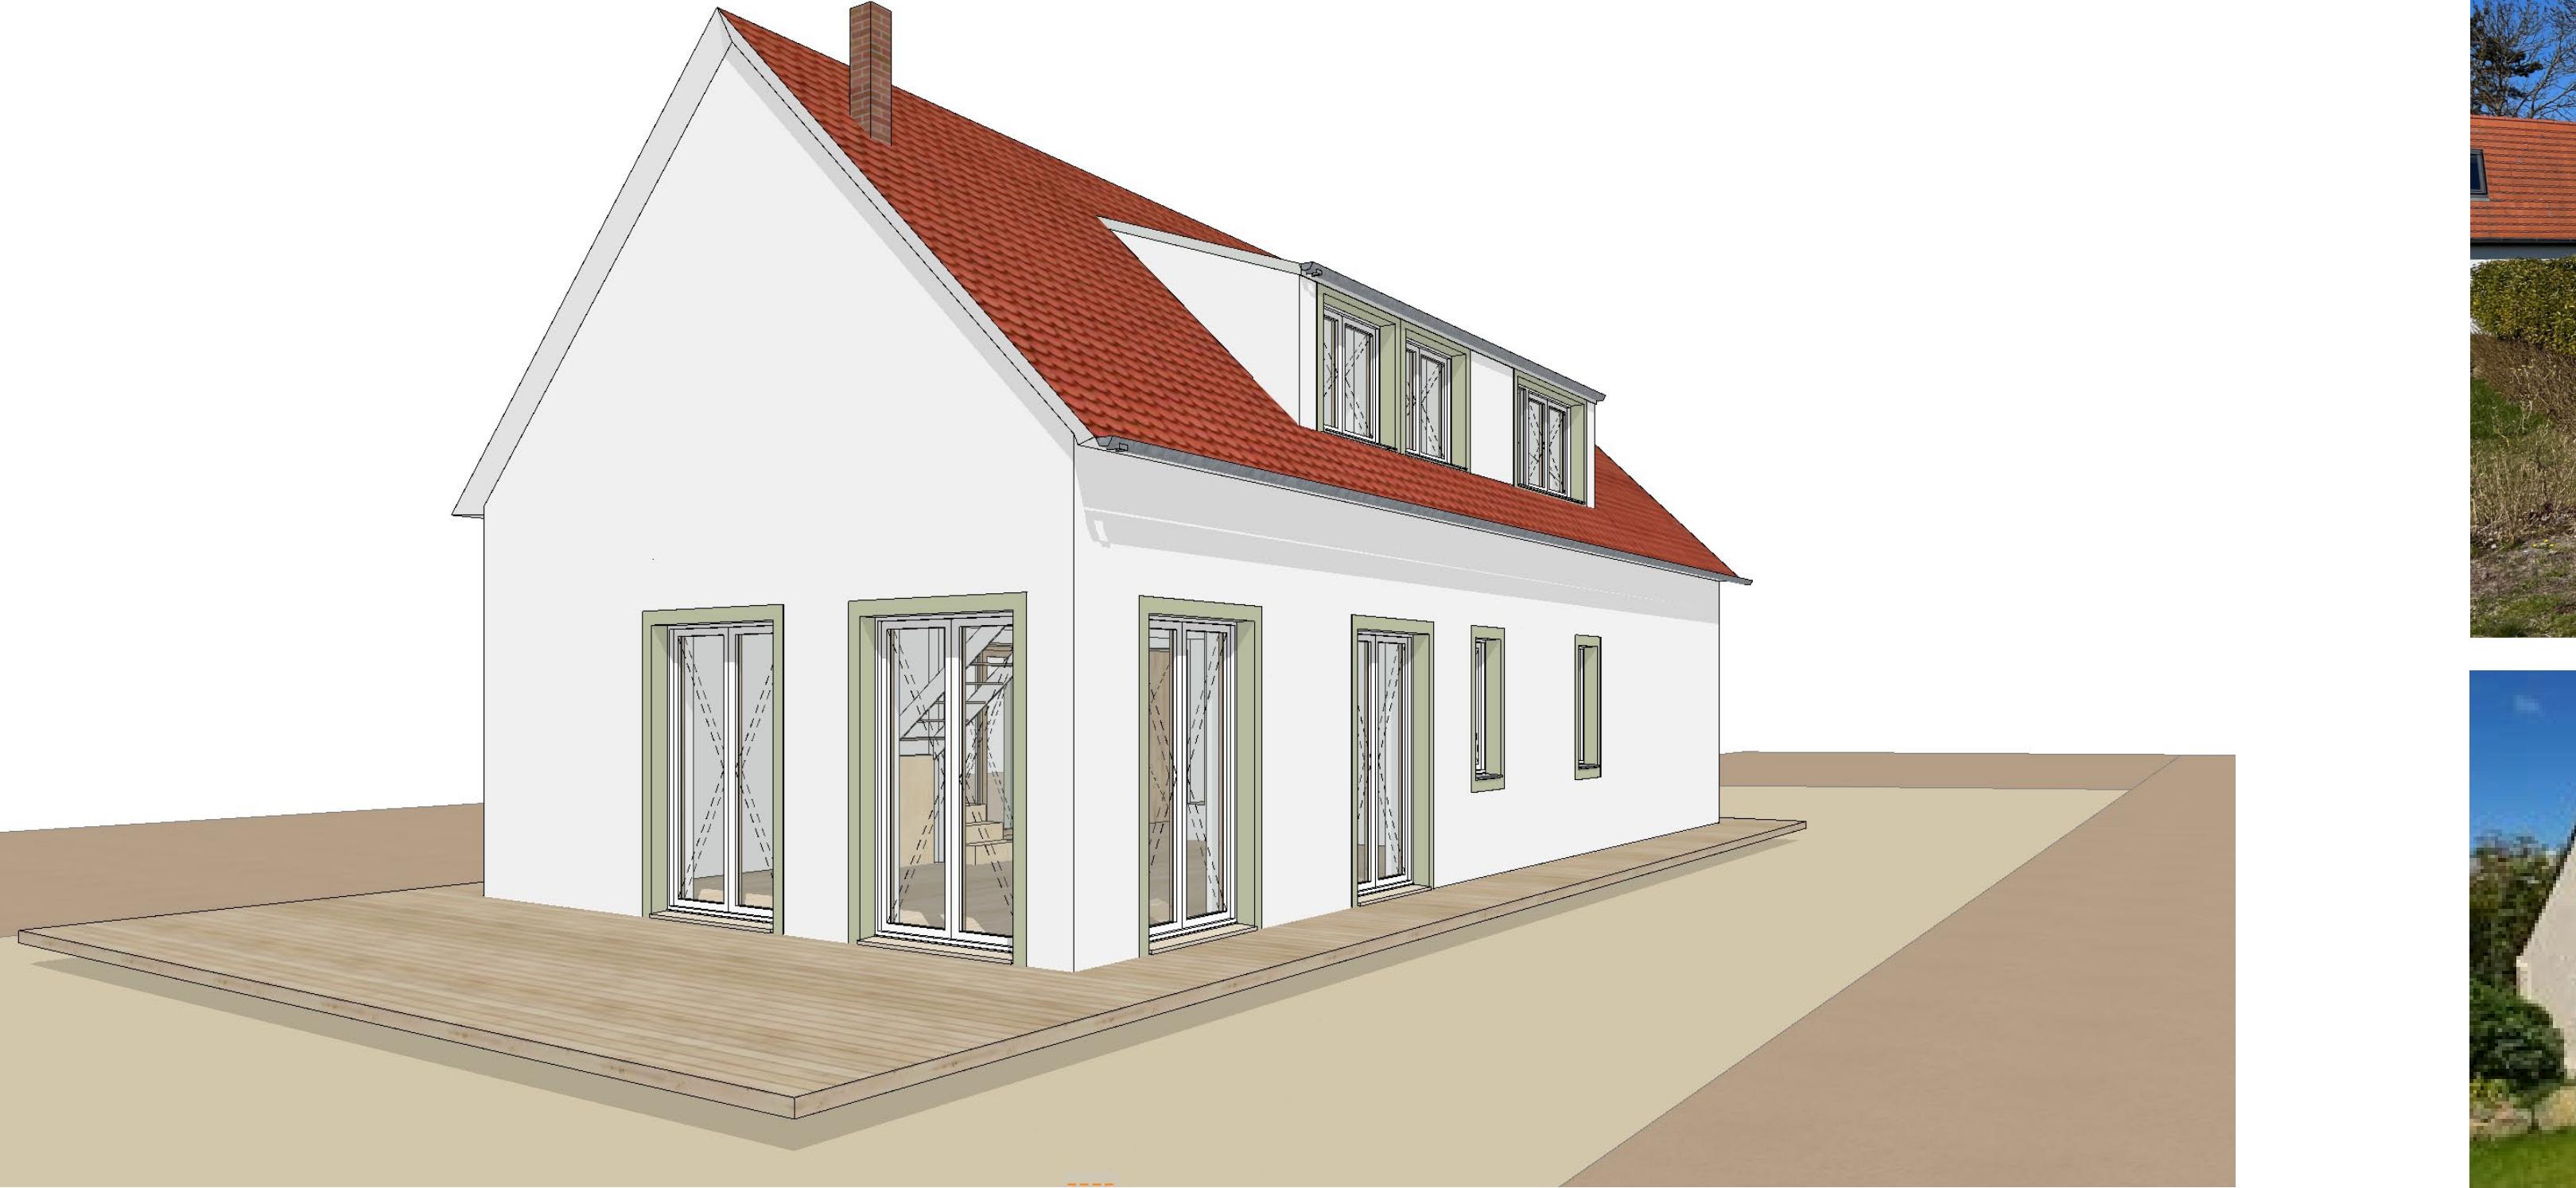

## Moodboard //Putz Fassade

Stand: 5. Juni 2025




Traditionell weißer Putz mit blauen oder grünen Fenstern



## Innenraum Erdgeschoss

Stand: 5. Juni 2025

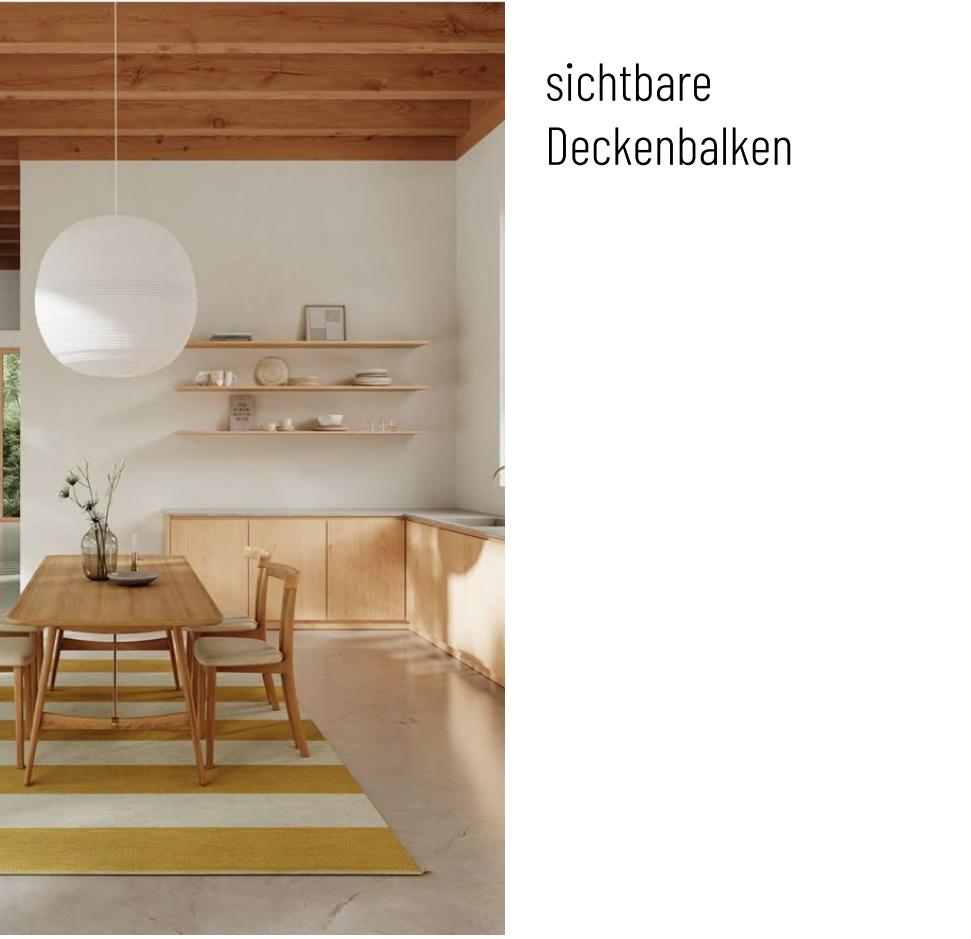

Putz weiß  
und Seekiefer  
im Wechsel

## Innenraumgestaltung Dachgeschoss

Stand: 5. Juni 2025



liegenetz als  
absturzsicherung

